

Allgemeine Konflikte im gesamten Baufeld:


- Eingriff in die Vegetationsstruktur
- Rodung von Gebüsch und Einzelbäumen, Rückschnitt ins Baufeld ragender Äste
- Eingriff in das Bodengefüge
- vorübergehende Beseitigung/Beeinträchtigung der Lebensgemeinschaften im Baufeldbereich

Spezielle Konflikte:

- K1 Inanspruchnahme eines Streuobstbestandes
- K2 Rodung von Gehölzen

LEGENDE

- 1.8.3 Sonstiges Gebüsch (Strauch-/Baumhecke)
- 2.1 Acker (Feldfutterbau)
- 2.3.1 Genutzte Streuobstwiese
- 3.1 Vollversiegelte Flächen (Straßen)
- Wohnsiedlung (Gebäude und Hausgärten)
- 3.2 geschotterter Feldweg
- Geltungsbereich B-Plan
- Einzelbaum

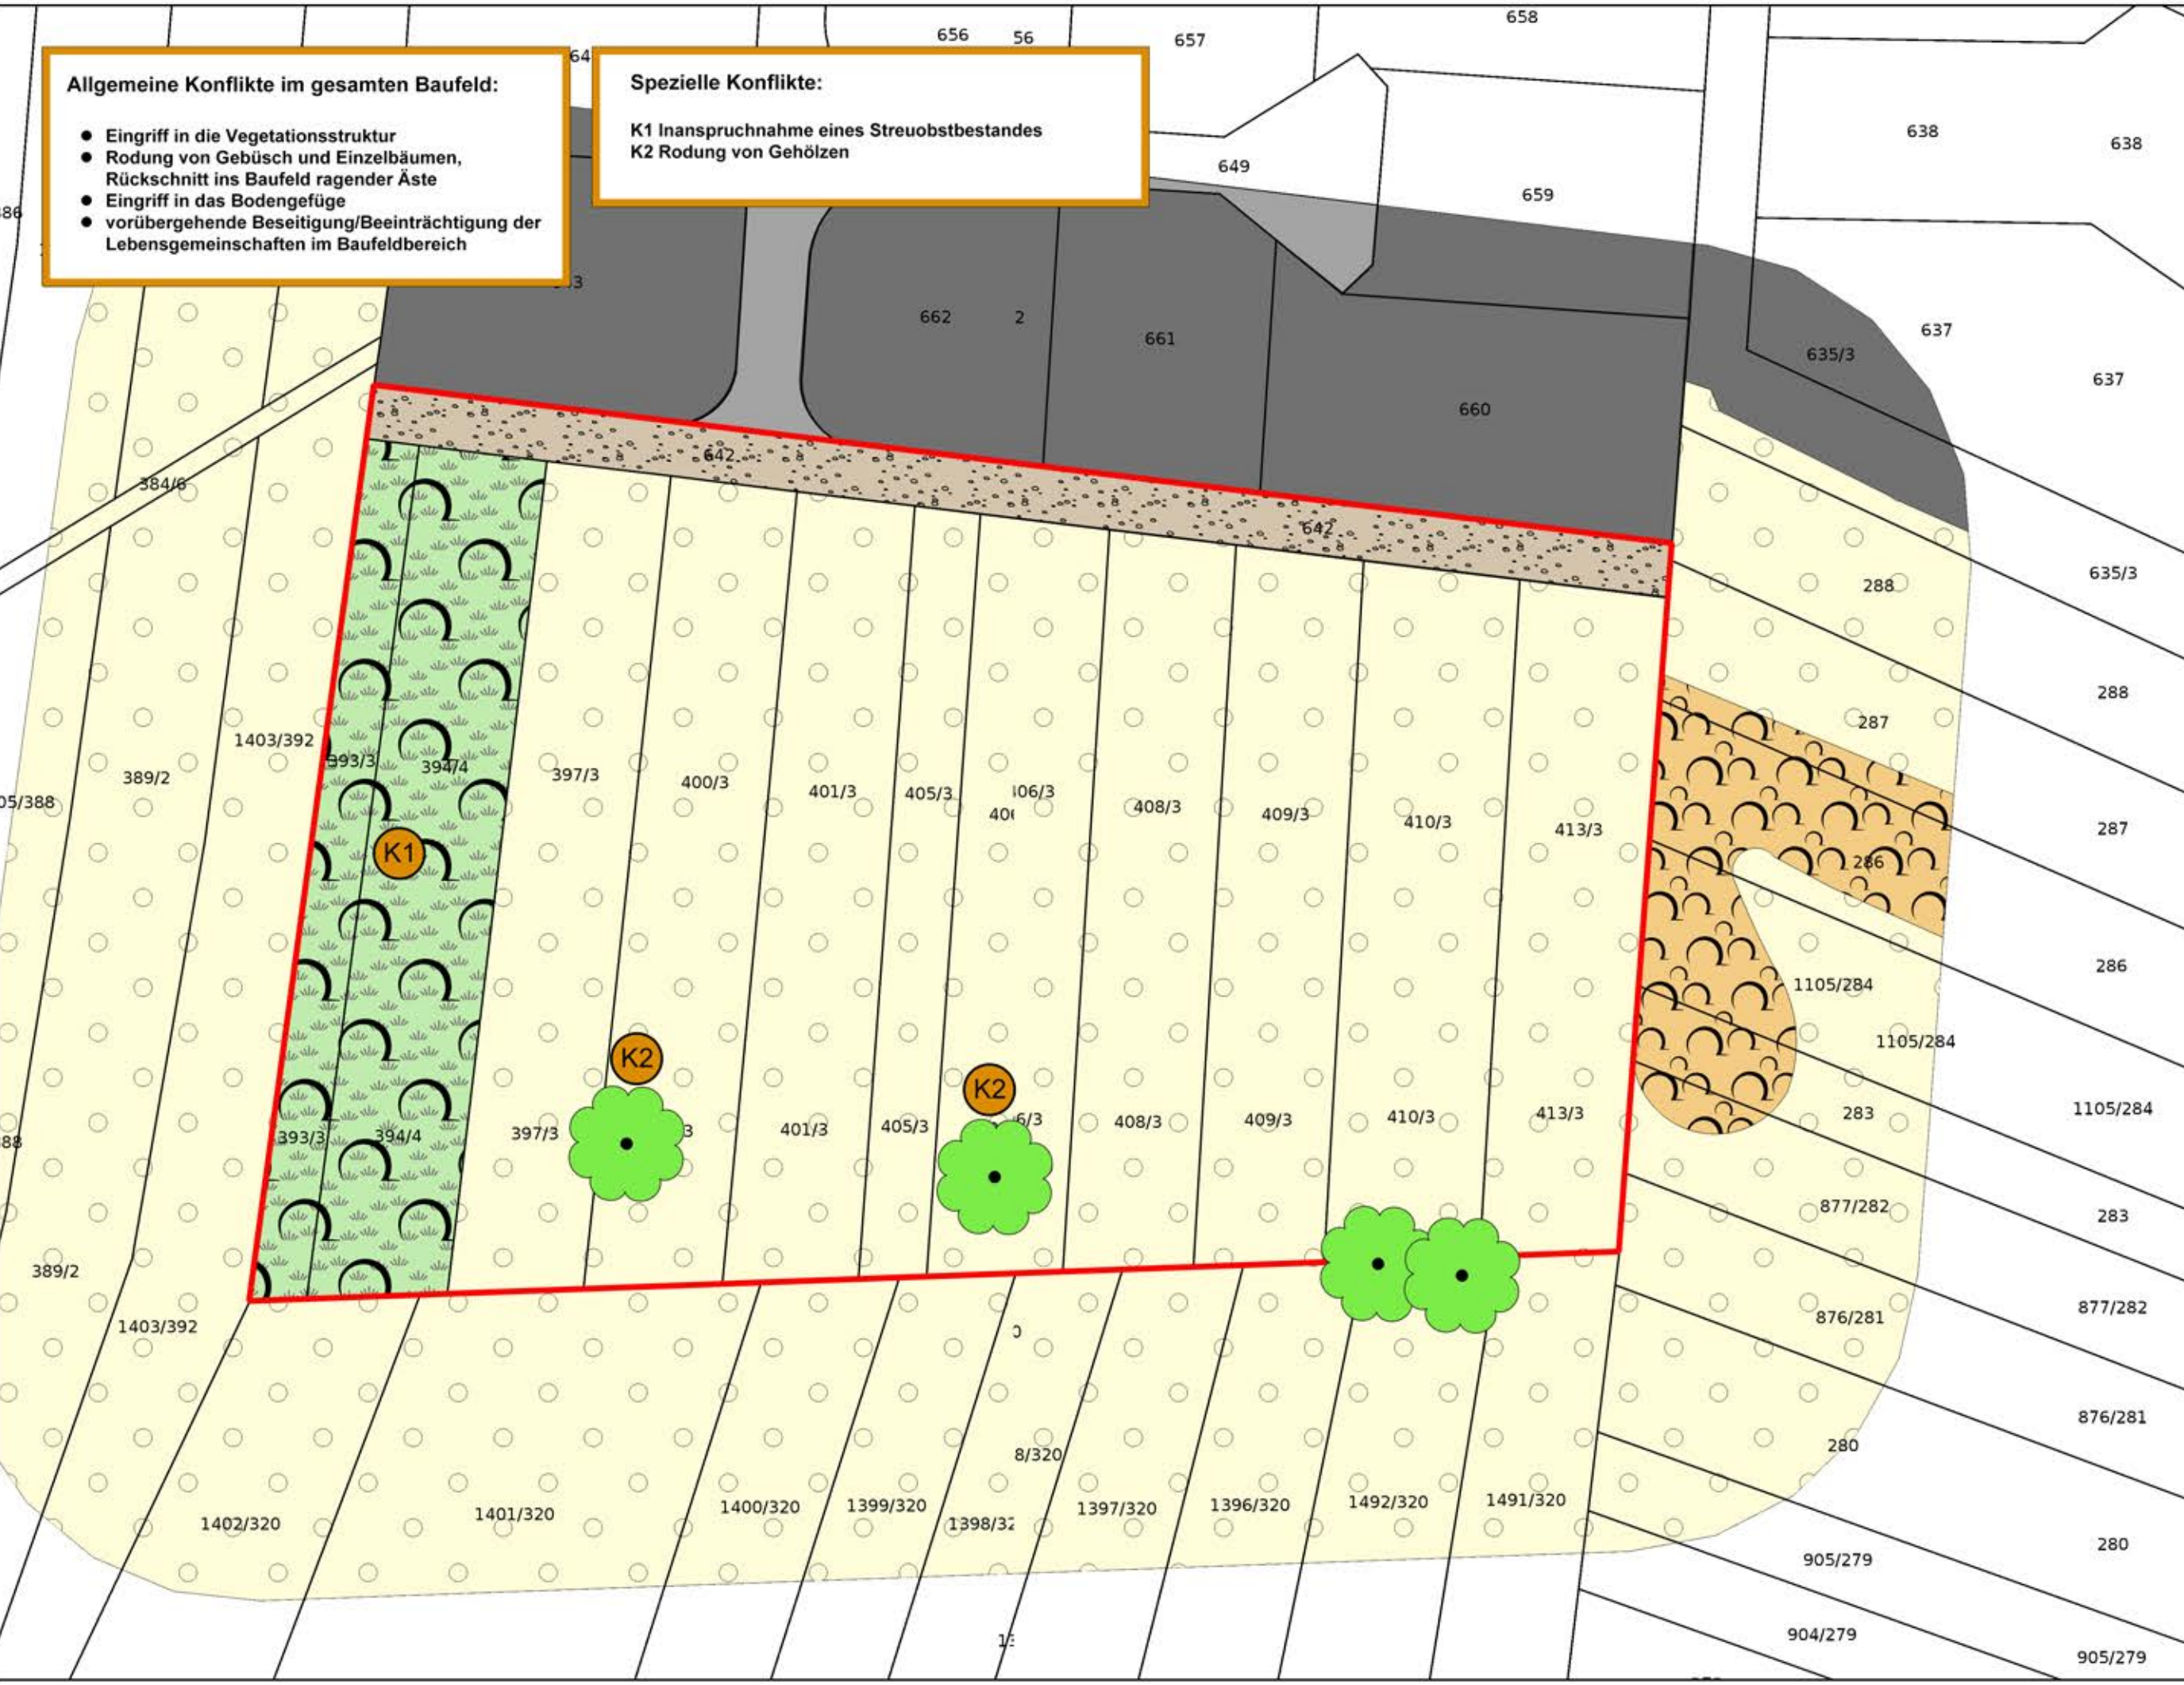

			Datum	05.02.2024

Bearbeitet im Auftrag der
Gemeinde Rehlingen-Siersburg
Bouzonviller Platz
66780 Rehlingen-Siersburg

ENTWURF

Landschaftsplanung Büro Dr. Maas Gbr Otto-Hahn-Hügel 49 66740 Saarlouis Tel.: 06831/46378 email: buero@dr-maas.com	Projekt Erweiterung Bebauungsplan „Kumpfwies“ in der Gemeinde Rehlingen-Siersburg, Ortsteil Gerlfangen	
	Planinhalt Umweltbericht BESTANDSPLAN	Maßstab 1:500

Bearbeiter		Plan-Nr. 1
Zeichner		
gesehen		
technische Planung		